


Haus Claudia

Dachneigung 30°
Wohn- und Nutzfläche ca. 123 m²
Carport ca. 48 m²
Außenabmessung o. Carport 15,11⁵ x 11,86⁵ m

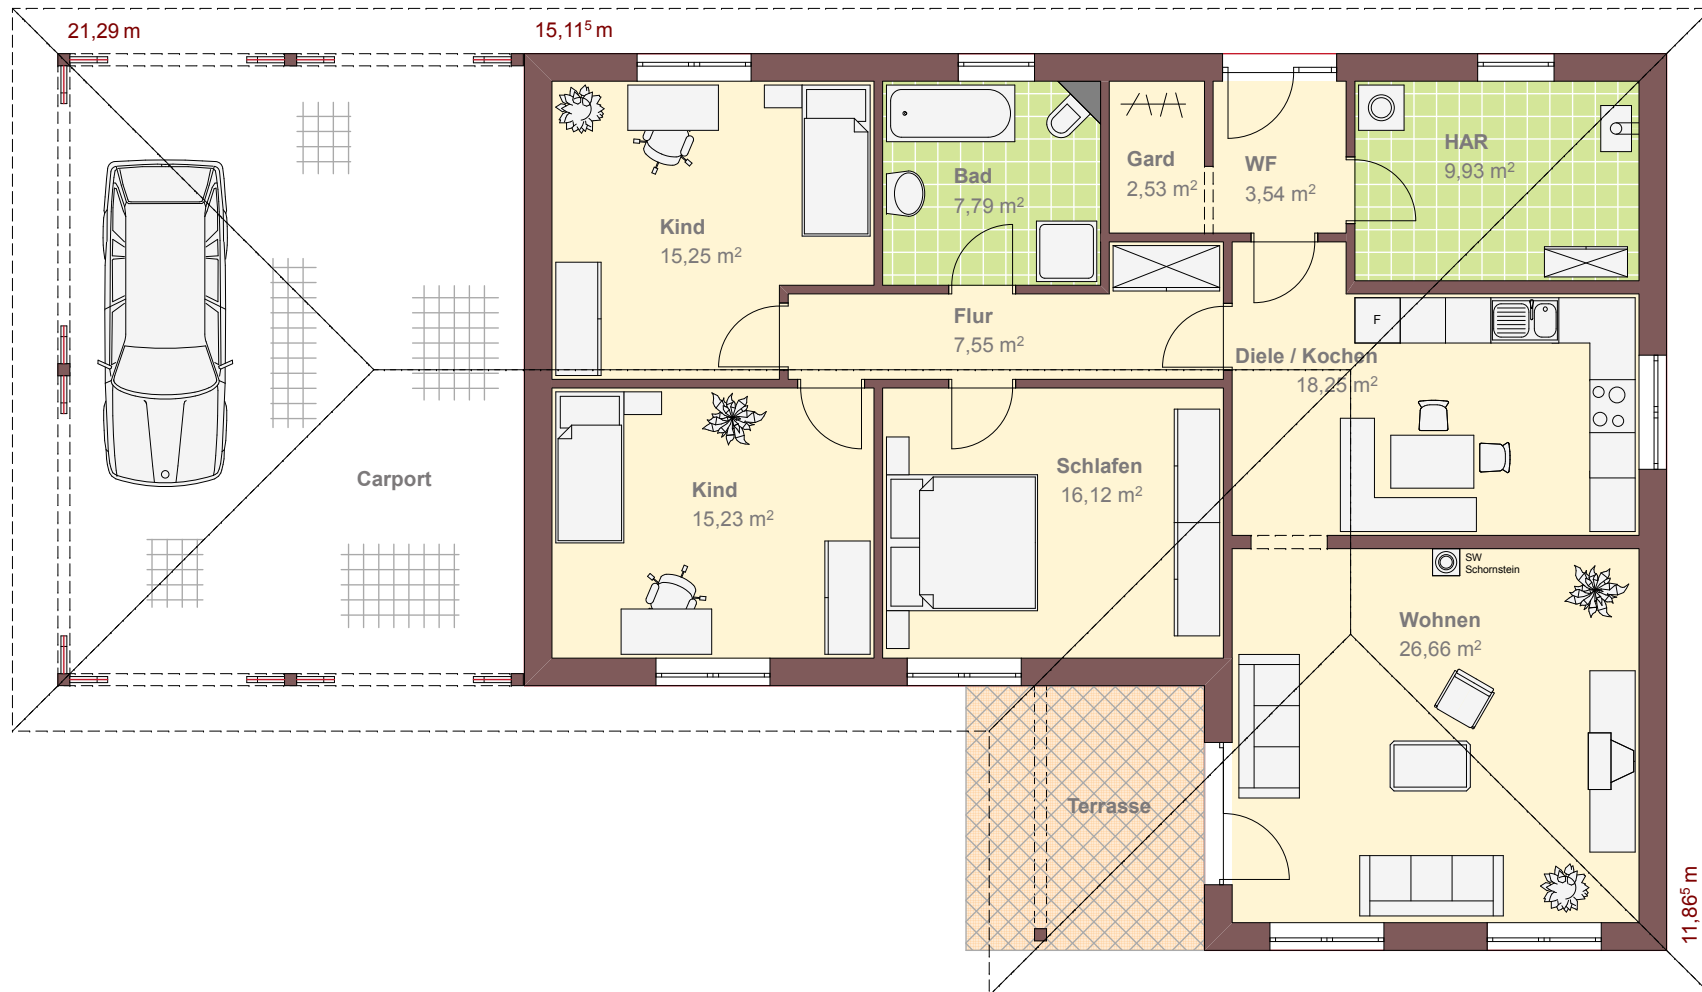

Erdgeschoss